

Утверждена

(наименование документа об утверждении, включая наименования

органов государственной власти или органов местного


самоуправления, принявших решение об утверждении схемы

или подписавших соглашение о перераспределении земельных участков)

от _____ № _____

Схема расположения земельного участка или земельных участков на кадастровом плане территории

Обозначение точек границы	Координаты, м	
	X	Y
1	5883389	2259829
н1	5883373	2260117
н2	5883338	2260254
н3	5883346	2260133
н4	5883387	2260154
н5	5883382	2260157
н6	5883384	2260145
н7	5883339	2260254
н8	5883384	2260254
н9	5883349	2260000
н10	5883340	2260000
н11	5883349	2260000
н12	5883382	2260000
н13	5883347	2260000
н14	5883340	2260000
1	5883324	2259808
2	5883324	2259808
3	5883323	2259808
4	5883323	2259776
5	5883324	2259776
6	5883324	2259776
7	5883299	2260111
8	5883298	2260111
9	5883299	2260111
10	5883298	2260111
11	5883299	2260111
12	5883272	2259987
13	5883272	2259987
14	5883268	2259987
15	5883272	2259987
16	5883268	2259984
17	5883268	2259984
18	5883268	2259984
19	5883268	2259984
20	5883268	2260007
21	5883268	2260007
22	5883268	2260007
23	5883268	2260007
24	5883246	2260007
25	5883246	2260007
26	5883242	2260007
27	5883242	2260007
28	5883203	2260004
29	5883203	2260004
30	5883198	2260002
31	5883198	2260002
32	5883198	2260002
33	5883198	2260002
34	5883189	2260004
35	5883189	2260002
36	5883182	2260010
37	5883189	2260010
38	5883189	2260010
39	5883189	2260010
40	5883182	2259999
41	5883182	2260000
42	5883182	2259999
43	5883182	2259999
44	5883189	2260006
45	5883189	2260006
46	5883189	2260006
47	5883189	2260006
48	5883186	2260006
49	5883186	2260006
50	5883183	2260006
51	5883186	2260006
52	5883207	2260007
53	5883207	2260007
54	5883207	2260007
55	5883207	2260007

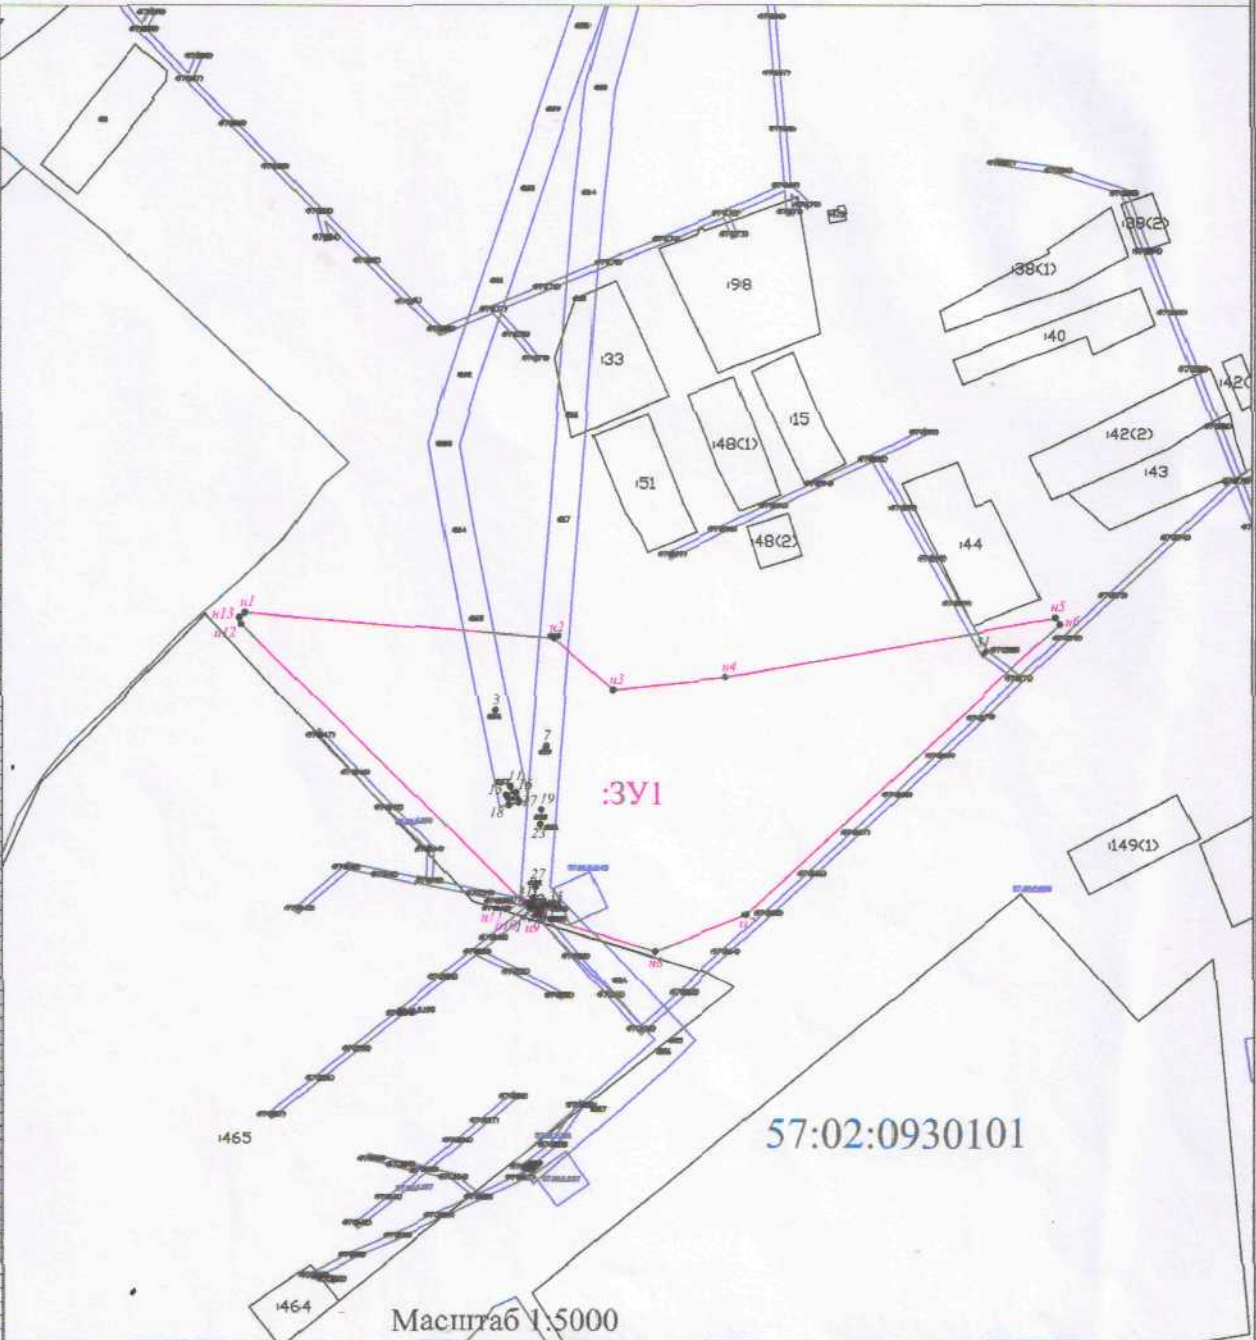

Масштаб 1:5000

Условные обозначения:

- :3У1 - обозначение образуемого земельного участка
- - вновь образованная часть границы, сведения о которой достаточны для определения ее местоположения
- н1 - характеристика точки границы, сведения которой позволяют однозначно определить ее положение на местности
- - граница охранной зоны
- - граница кадастрового квартала
- 57:02:0930101 - номер кадастрового квартала