

Утверждена

(наименование документа об утверждении, включая наименования

органов государственной власти или органов местного


самоуправления, принявших решение об утверждении схемы

или подписавших соглашение о перераспределении земельных участков)

от \_\_\_\_\_ № \_\_\_\_\_

## Схема расположения земельного участка или земельных участков на кадастровом плане территории

Площадь земельного участка		64229 кв.м.
Обозначение характерных точек границы	Координаты, м	
	Система координат: СК-63	
	X	Y
1	2	3
n1	5880789	2259281
n2	5880799	2259302
1	5880779	2259311
n3	5880796	2259354
n4	5880710	2259401
n5	5880648	2259421
n6	5880554	2259467
2	5880492	2259486
3	5880288	2259587
n7	5880243	2259534
n8	5880291	2259507
n9	5880287	2259478
n10	5880314	2259438
n11	5880452	2259354
n12	5880586	2259320
n13	5880629	2259319
n14	5880660	2259311
n15	5880725	2259303
n1	5880789	2259281

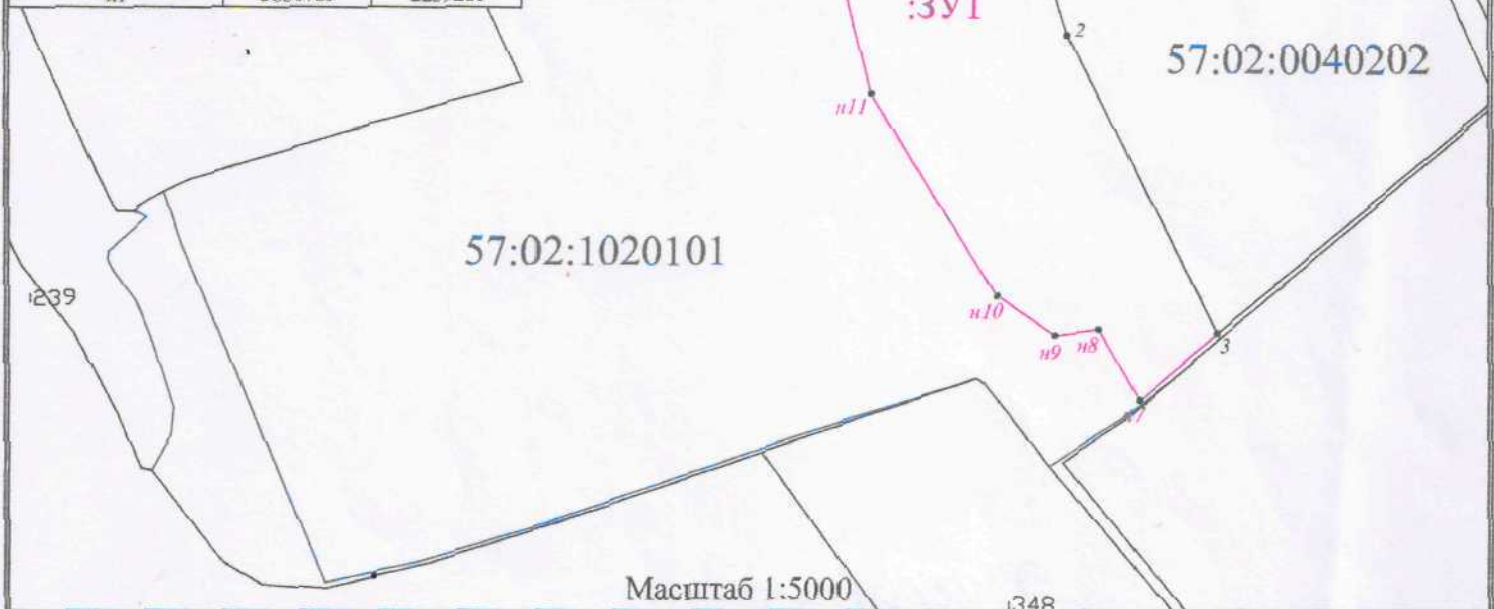

## Условные обозначения:

- 3У1 - обозначение образуемого земельного участка
- - вновь образованная часть границы, сведения о которой достаточны для определения ее местоположения
- n1 - характерная точка границы, сведения которой позволяют однозначно определить ее положение на местности
- - существующая часть границы, имеющиеся в ГКН сведения о которой достаточны для определения ее местоположения
- 1 - характерная точка границы, местоположение которой не изменилось, или не было уточнено в результате выполнения кадастровых работ
- - граница кадастрового квартала
- 57:02:1020101 - номер кадастрового квартала