

Утверждена

(наименование документа об утверждении, включая наименования


органов государственной власти или органов местного

самоуправления, принявших решение об утверждении схемы

или подписавших соглашение о перераспределении земельных участков)

от _____ № _____

Схема расположения земельного участка или земельных участков на кадастровом плане территории

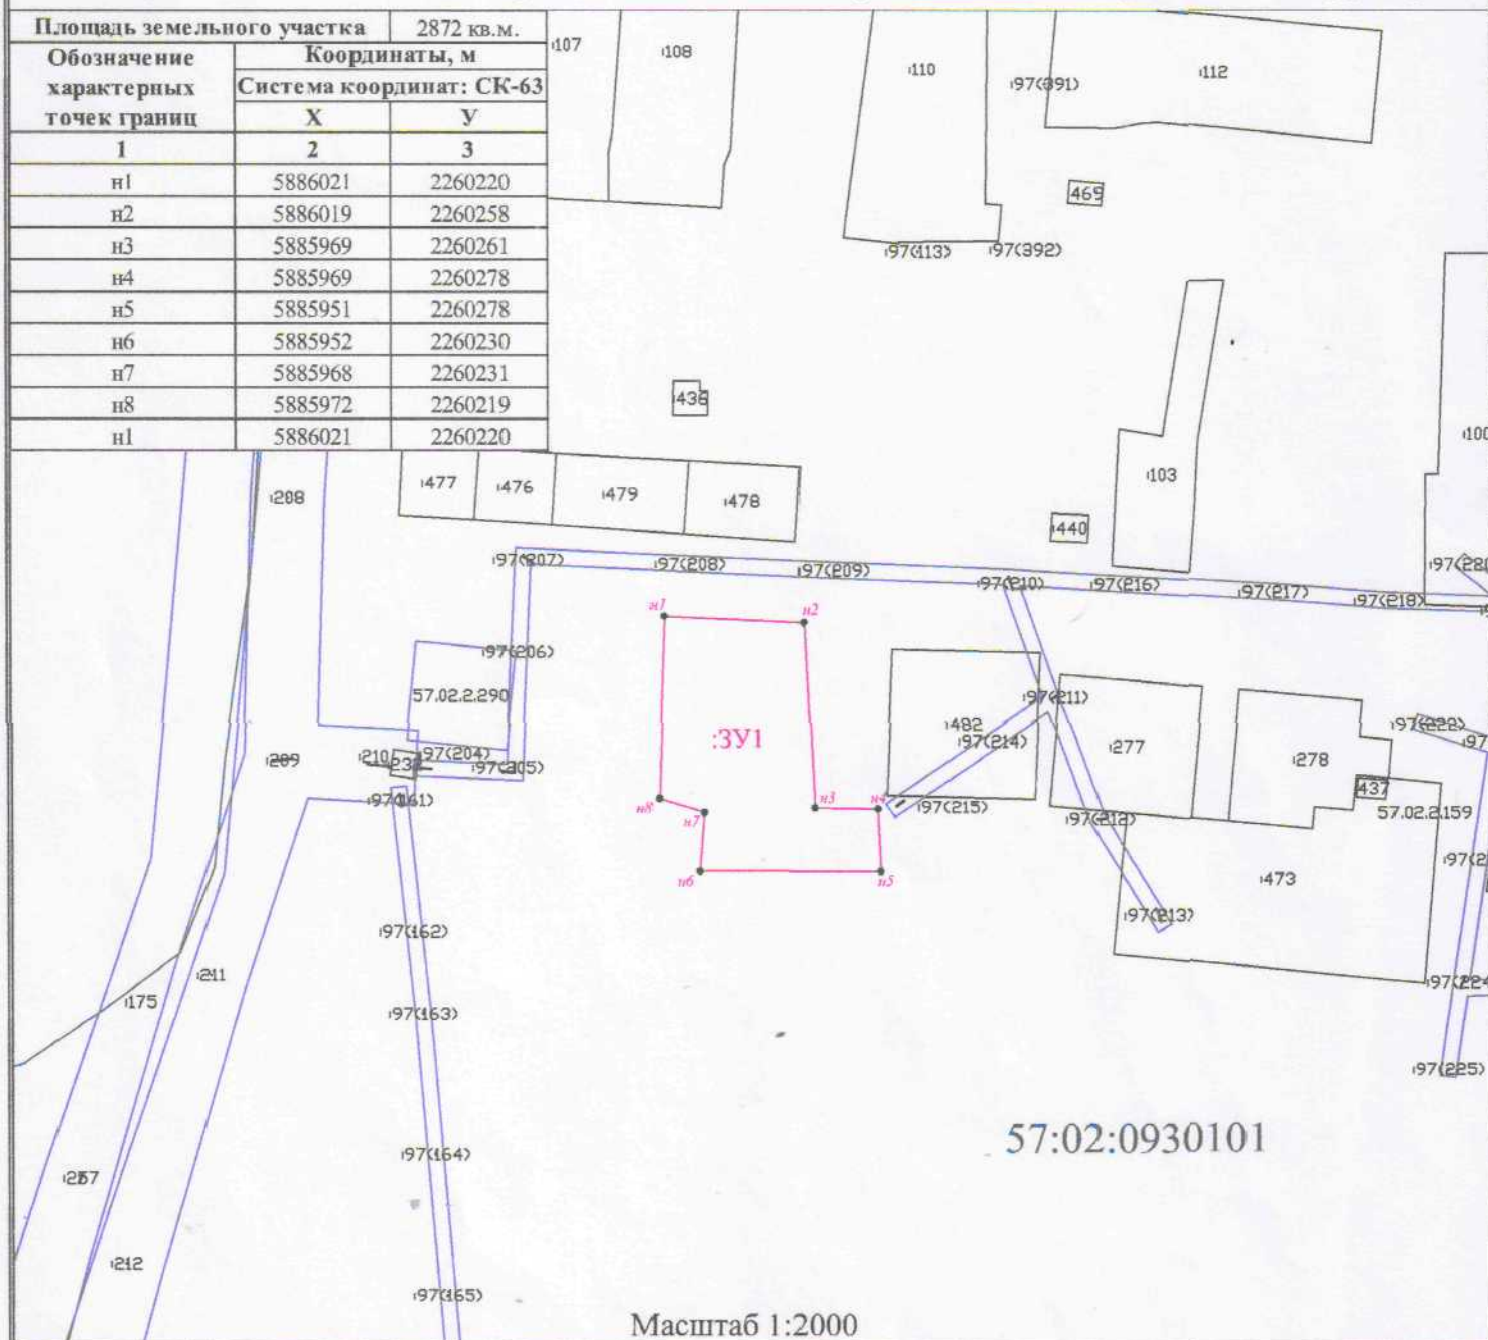

Условные обозначения:

- 3У1 - обозначение образуемого земельного участка
- - вновь образованная часть границы, сведения о которой достаточны для определения ее местоположения
- n1 - характерная точка границы, сведения которой позволяют однозначно определить ее положение на местности
- - граница охранной зоны
- - граница кадастрового квартала
- 57:02:0930101 - номер кадастрового квартала